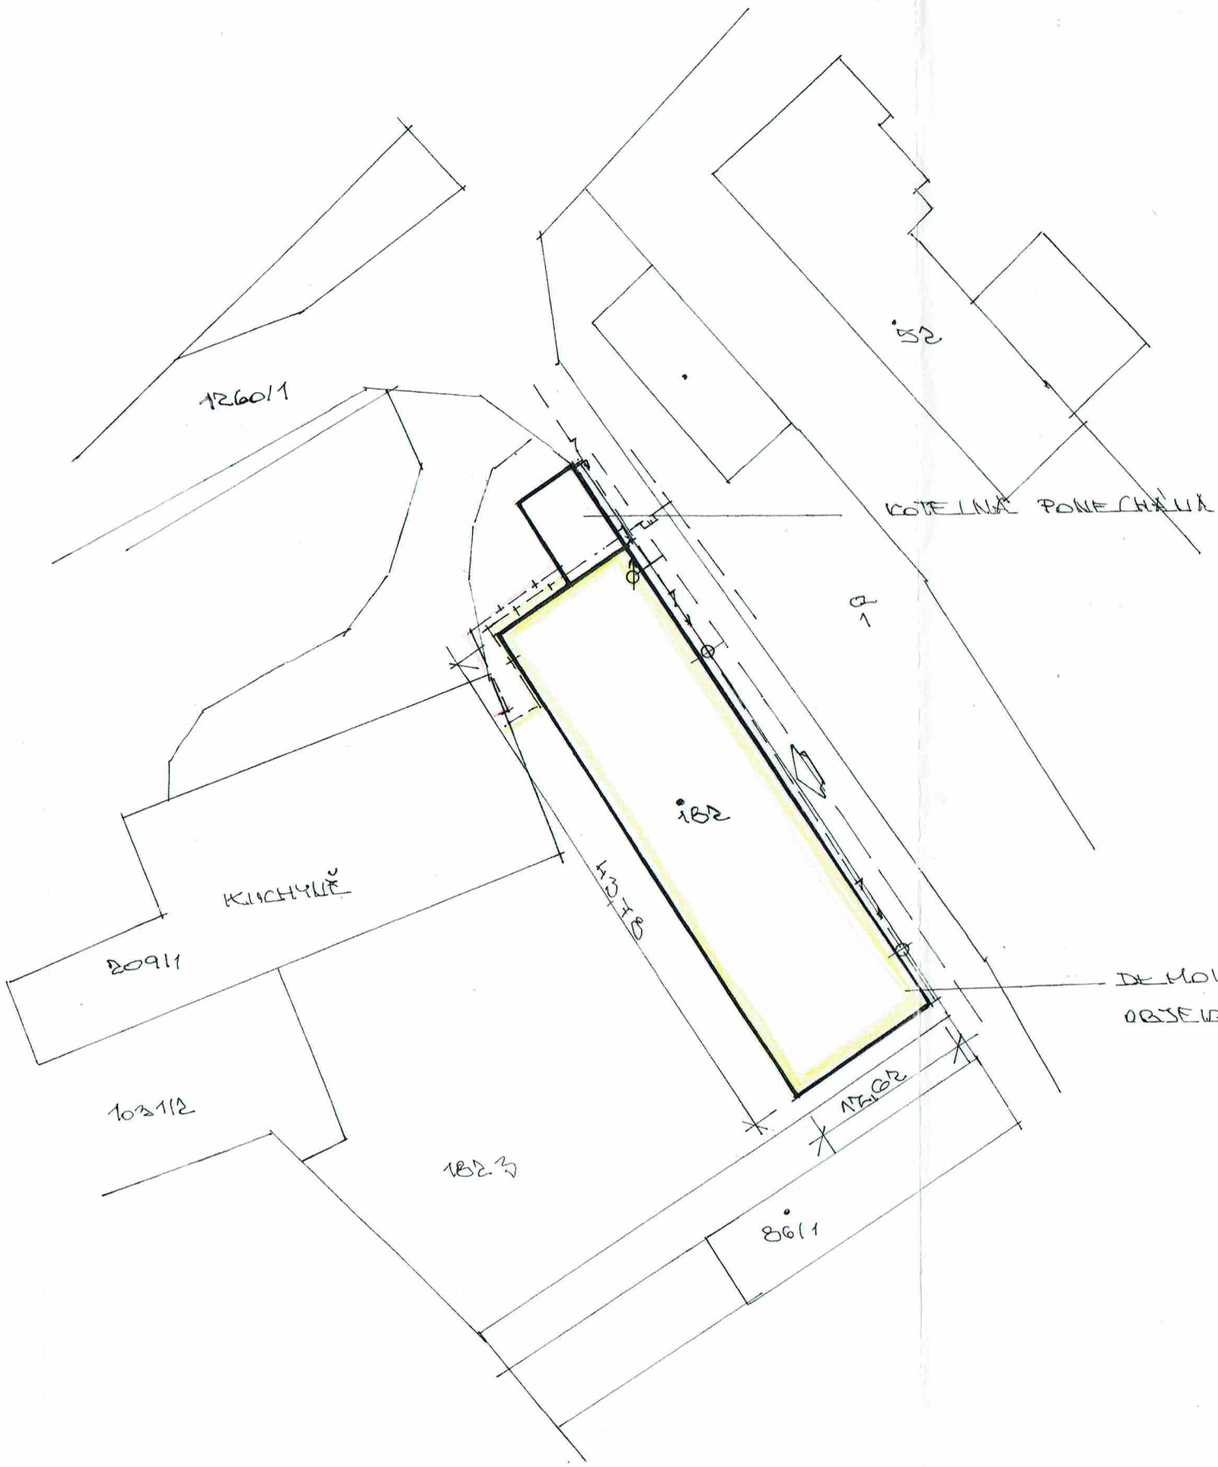

MĚSTSKÝ ÚŘAD ŠTERNBERK - odbor stavební

ověřeno

dne 07-01-2020 Sp. zn. OÚ 12/2020 Sch

VYPRACOVAL: ING. ALENA SKALOLIŠ	ČÍSLO: 41/2018
INVESTOR: OBEC BABICE	
DEMOLICE OBJEKTU K.Ú. BABICE P.Č. 182 BABICE 80	M 1:50
SITUACE	LIST: S V C.2

ING. ALENA SKALOLIŠ AUTORIZOVANÝ INŽENÝR PRO POZEMNÍ STAVBY ČKAIT 0008018