




POHLED SEVEROVÝCHODNÍ

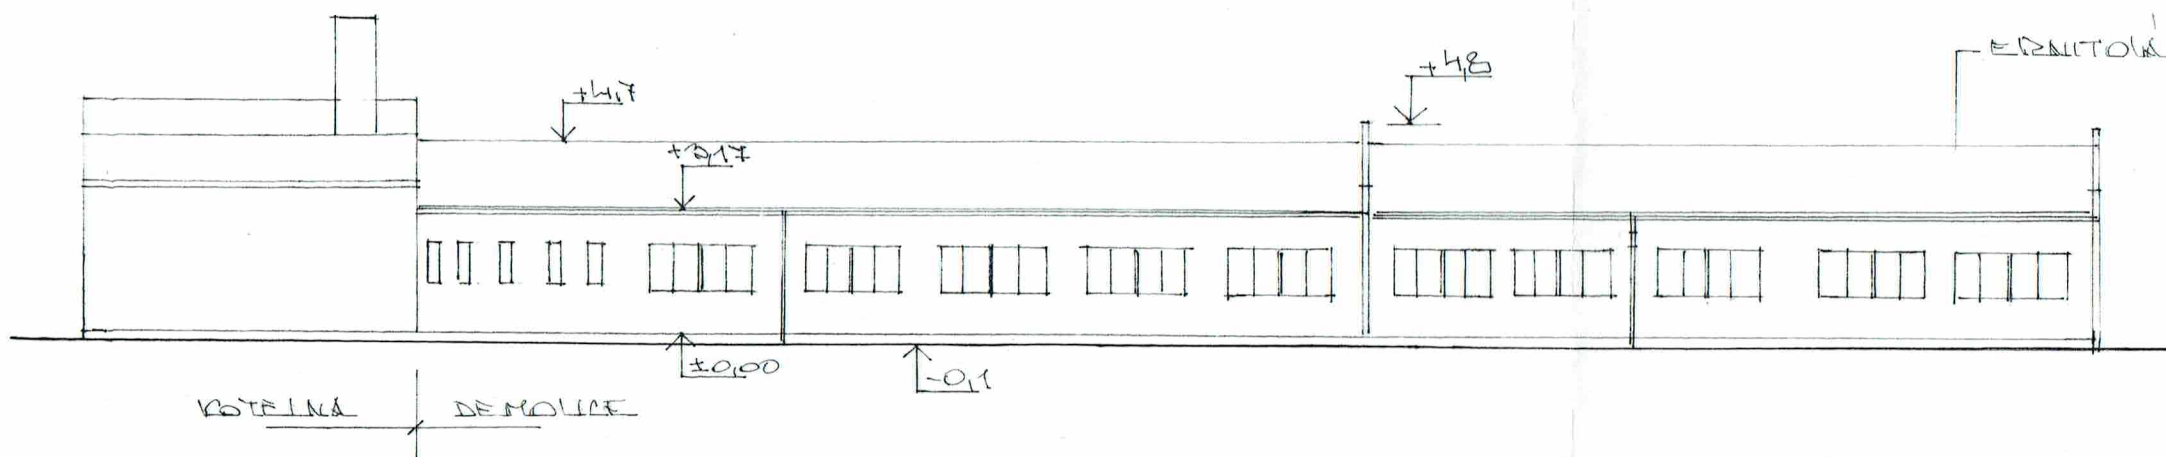

POHLED SEVEROZÁPADNÍ

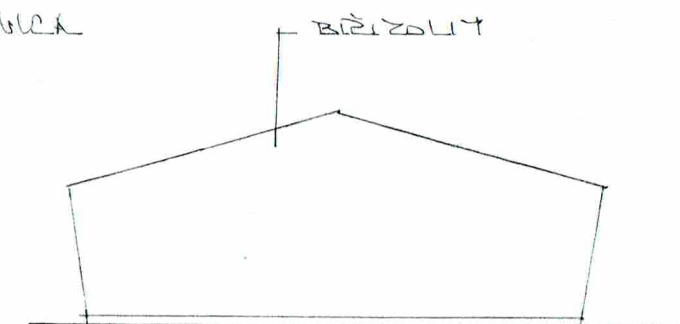

POHLED JIHOZÁPADNÍ

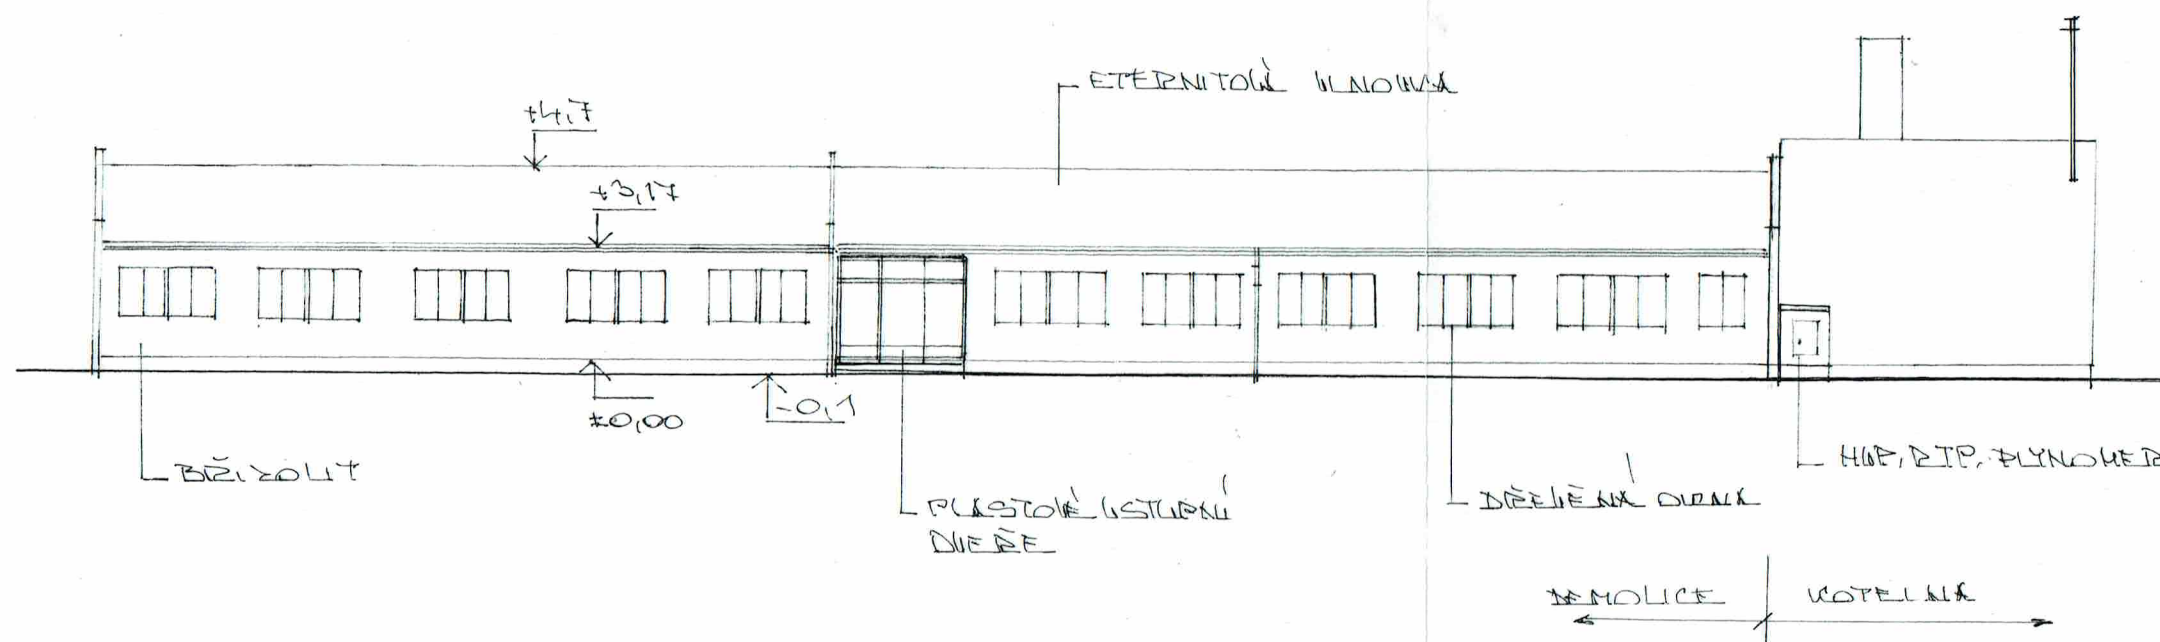

KLÁDEŠNÍ OBČER

MĚSTSKÝ ÚŘAD ŠTERNBERK - odbor stavební
 ověřeno
 ze dne 07-01-2020 Sp. zn. OS 12/2020 gals.



VYPRACOVAL	ING. KLENE SUKLON	
INVESTOR	OBEC BABICE	
DETALICE OBJEKTU	K.Ú. BABICE Z.Č. 182	1:200
BABICE 80		
POHLEDY		Č.V. D2