

ATELIER TSUNAMI s.r.o.

Ing. Petr Kašpar
Gorkého 66/17
602 00 Brno

Vaše zn:

Naše zn:
20/01/15-Val

Vyřizuje:
Valouch

Ve Šternberku:
22.01.2015

Vyjádření k předložené žádosti o vyjádření k projektové dokumentaci na akci: „Mateřská škola Sluníčko s tělocvičnou – demolice objektu č.p. 80“ na pozemku parc.č. st. 182 k.ú. Babice u Šternberka.

Na základě předložené žádosti k demolicí stávajícího objektu Babice č.p. 80 Vám sdělujeme, že s odstraněním stávajícího objektu umístěného na pozemku parc.č. st. 182 k.ú. Babice u Šternberka **souhlasíme s vydání povolení bouracích prací** za předpokladu splnění následujících podmínek.

Stávající objekt je v současné době k odběru pitné vody napojen stávající vodovodní přípojkou na vodovodní řad PE d40 ve vlastnictví a správě VHS SITKA, s.r.o.. Přípojka je ukončena vodoměrnou sestavou.

Dle nám dostupných podkladů nejsou splaškové odpadní vody ze stávajícího objektu Babice 80 odvedeny do veřejné splaškové kanalizace v naší správě.

Vodovodní přípojka musí být zrušena v místě napojení na hlavní řad, který je umístěn na pozemku parc.č. 1260/1. Poloha vodovodu a přípojky je zřejmá z přiložené situace. Současně s odpojením bude provedena demontáž vodoměrné sestavy. Zrušení přípojky provede na základě dodané objednávky naše společnost.

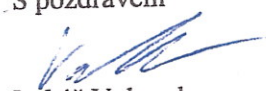
Zrušení přípojky musí být provedeno před započítáním demoličních prací. O zrušení bude proveden zápis. Bez tohoto zápisu nelze začít s demolicí objektu.

Stávající vodovodní a kanalizační zařízení včetně ochranného pásma 1,5m od půdorysné hrany potrubí na obě strany musí být po celou dobu stavby přístupno a nesmí být na něm skladován materiál nebo vytěžená zemina.

Minimálně 14 dní před započítáním výkopových prací požádá investor o vytýčení vodovodního (p. Puděl J. – mob. 736 535 330, e-mail: pudel@vhs-sitka.cz) a kanalizačního (p. Vavroušek M. – mob. 734 447 391, e-mail: vavrousek@vhs-sitka.cz) potrubí na místě samém. Výkopové práce včetně příslušných povolení zajistí investor stavby. Při vytýčení bude dohodnuta demontáž vodovodní přípojky.

Upozorňujeme, že naše společnost není v Obci Babice správcem dešťové kanalizace. Pro bližší informace a vydání stanoviska je nutno požádat vlastníka, tj. Obec Babice.

S pozdravem

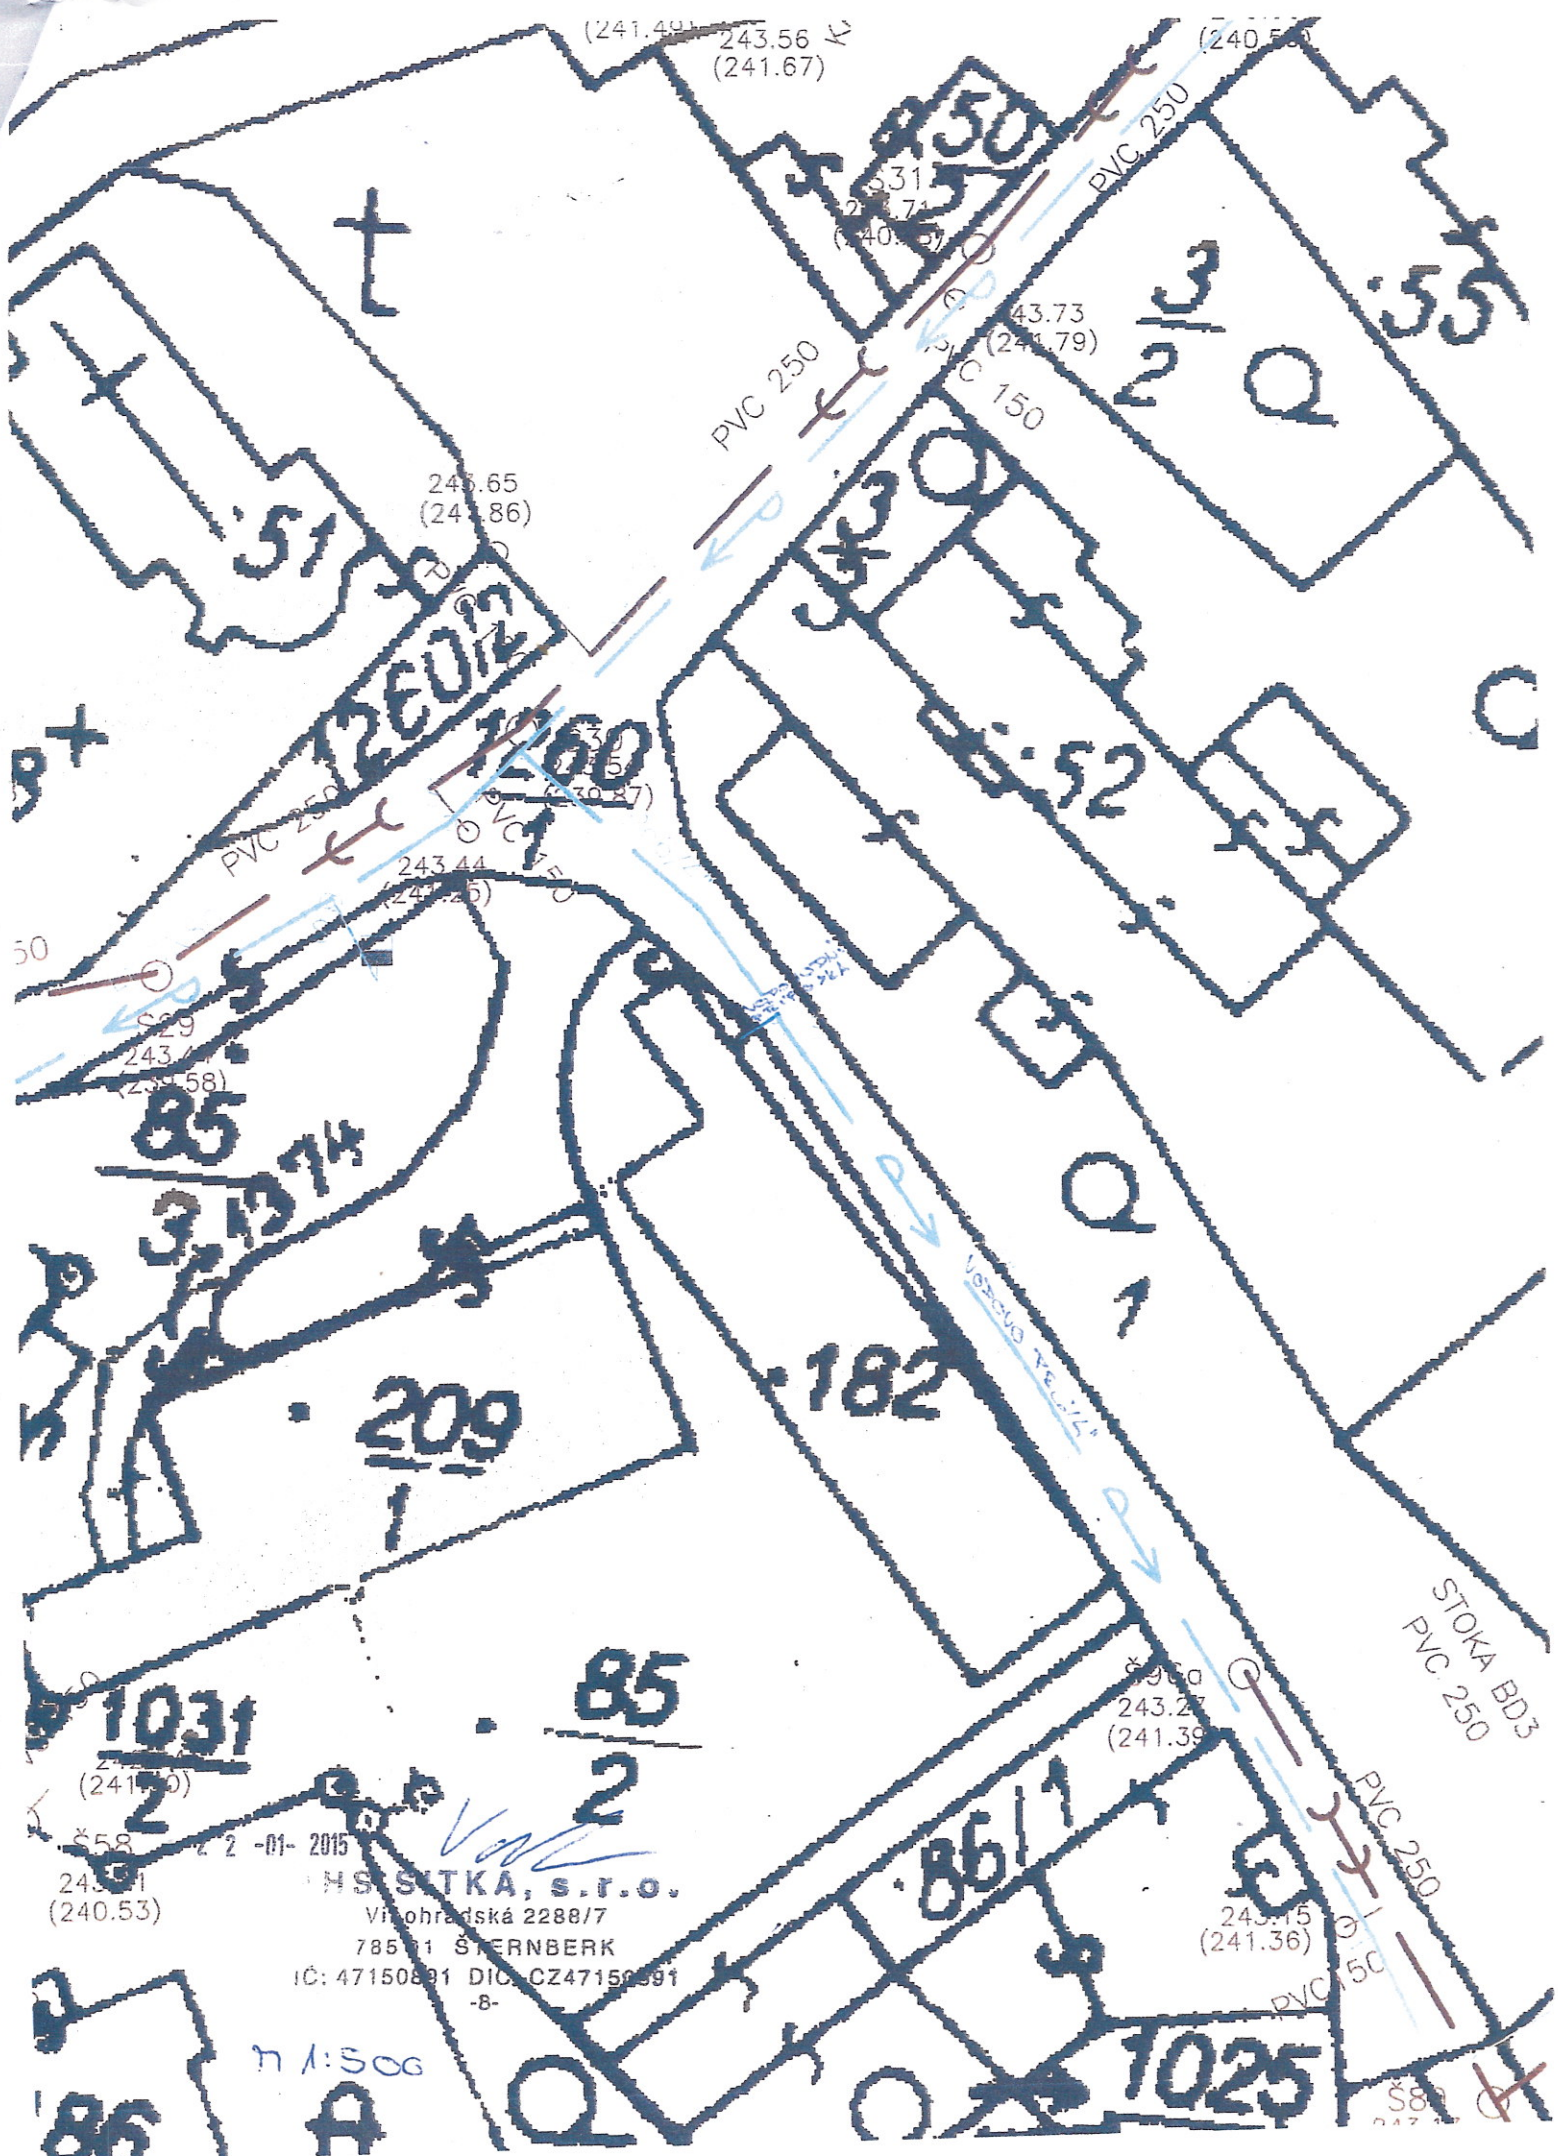

Lukáš Valouch
technik

VHS SITKA, s.r.o.

Vinohradská 2288/7
785 01 ŠTERNBERK
IČ: 47150891 DIČ: CZ47150891

-8-

Přílohy: - A4 situace (měř. 1:500) s vyznačením trasy zařízení ve správě VHS SITKA, s.r.o.



HS SITKA, s.r.o.
Vilohradská 2288/7
785 01 ŠTERNBERK
IČ: 47150891 DIČ: CZ47150891
-8-

n 1:500