




ÚZEMNÍ PLÁN BABICE

2b. HLAVNÍ VÝKRES - TECHNICKÁ INFRASTRUKTURA 1 : 5000

LEGENDA

STAV	NÁVRH	OPIS
		HRANICE ŘEŠENÉHO ÚZEMÍ (HRANICE K.Ú.)
		HRANICE ZASTAVĚNÉHO ÚZEMÍ K 30. 08. 2019
		ZASTAVITELNÉ PLOCHY
		PLOCHY PŘESTAVBY
		KORIDOR NADMÍSTNÍHO VÝZNAMU
		VODOVOD
		VODOJEM
		VODNÍ ZDROJ
		KANALIZACE SPLAŠKOVÁ
		KANALIZACE SPLAŠKOVÁ - VÝTLAK
		ČERPAČÍ ŠACHTA SPLAŠKOVÉ KANALIZACE
		DEŠŤOVÁ KANALIZACE
		VRCHNÍ VEDENÍ VN 22 KV
		KABELOVÉ VEDENÍ VN
		TRAFOSTANICE
		VTL PLYNOVOD
		REGULAČNÍ STANICE VTL / STL
		STL PLYNOVOD
		TELEFONNÍ DÁLKOVÝ OPTICKÝ KABEL
		VODNÍ TOKY

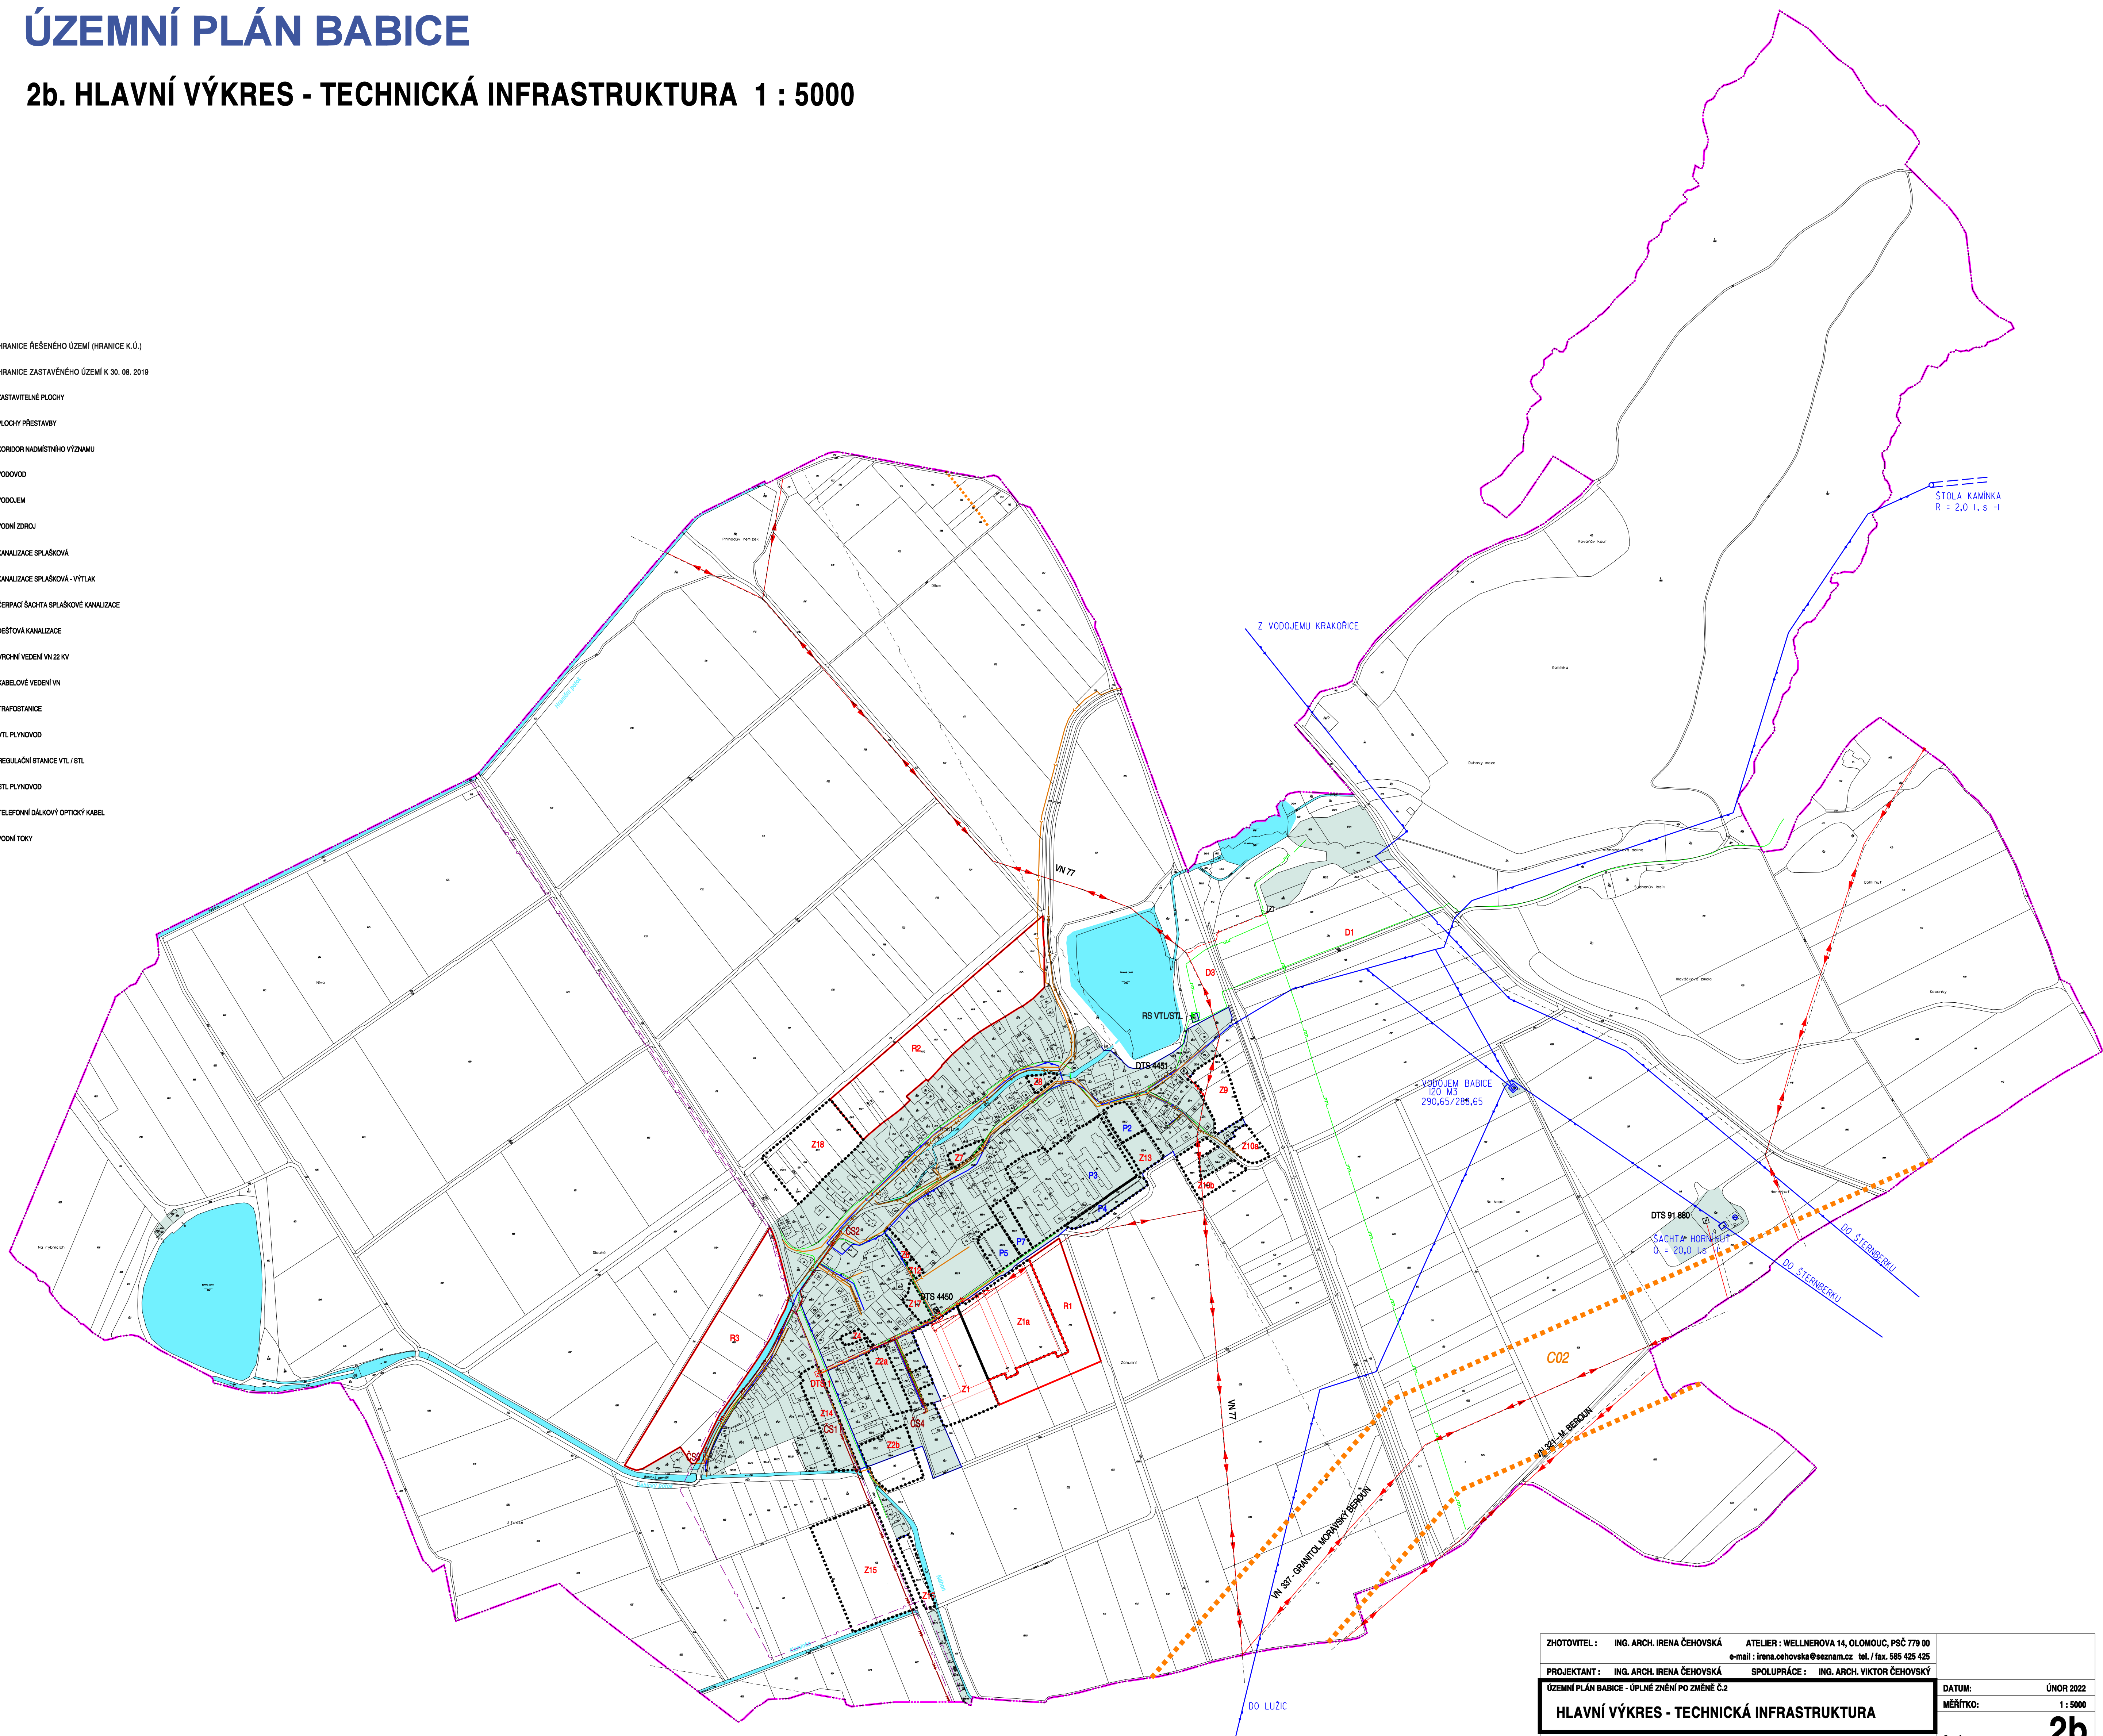

ZHOTOVITEL :	ING. ARCH. IRENA ČEHOVSKÁ	ATELIER : WELLNEROVA 14, OLOMOUČ, PSČ 779 00	
		e-mail : irena.chehovska@seznam.cz tel. / fax. 585 425 425	
PROJEKTANT :	ING. ARCH. IRENA ČEHOVSKÁ	SPOLUPRÁCE :	ING. ARCH. VIKTOR ČEHOVSKÝ
ÚZEMNÍ PLÁN BABICE - ÚPLNÉ ZNĚNÍ PO ZMĚNĚ Č.2			
HLAVNÍ VÝKRES - TECHNICKÁ INFRASTRUKTURA			DATUM : ÚNOR 2022
OBJEDNATEL :	OBEC BABICE	POŘIZOVATEL :	MĚSTSKÝ ÚŘAD ŠTERNBERK
		Č. VÝKRESU :	2b