




ODŮVODNĚNÍ ÚP BABICE

4b. KOORDINAČNÍ VÝKRES - TECHNICKÁ INFRASTRUKTURA 1 : 5000

LEGENDA

STAV	NÁVRH	
		HRANICE ŘEŠENÉHO ÚZEMÍ (HRANICE K.Ú.)
		HRANICE ZASTAVĚNÉHO ÚZEMÍ K 30. 08. 2019
		ZASTAVITELNÉ PLOCHY
		PLOCHY PŘESTAVBY
		KORIDOR NADMÍSTNÍHO VÝZNAMU
		VODOVOD
		VODOJEM
		VODNÍ ZDROJ
		OP VODNÍHO ZDROJE I. A II. STUPNĚ
		KANALIZACE SPLÁŠKOVÁ
		KANALIZACE SPLÁŠKOVÁ - VÝTLAK
		ČERPAČI ŠACHTA DEŠTOVÉ KANALIZACE
		DEŠTOVÁ KANALIZACE
		VŘECHNÉ VEDĚNÍ VN 22 KV
		OCHRANNÉ PÁSMO ELEKTROKÉHO VEDĚNÍ VN
		KABELOVÉ VEDĚNÍ VN
		TRAFOSTANICE
		VTL PLYNOVOD
		REGULAČNÍ STANICE VTL / STL
		BEZPEČNOSTNÍ PÁSMO VTL PLYNOVODU
		STL PLYNOVOD
		TELEFONNÍ DÁLKOVÝ OPTICKÝ KABEL
		VODNÍ TOKY

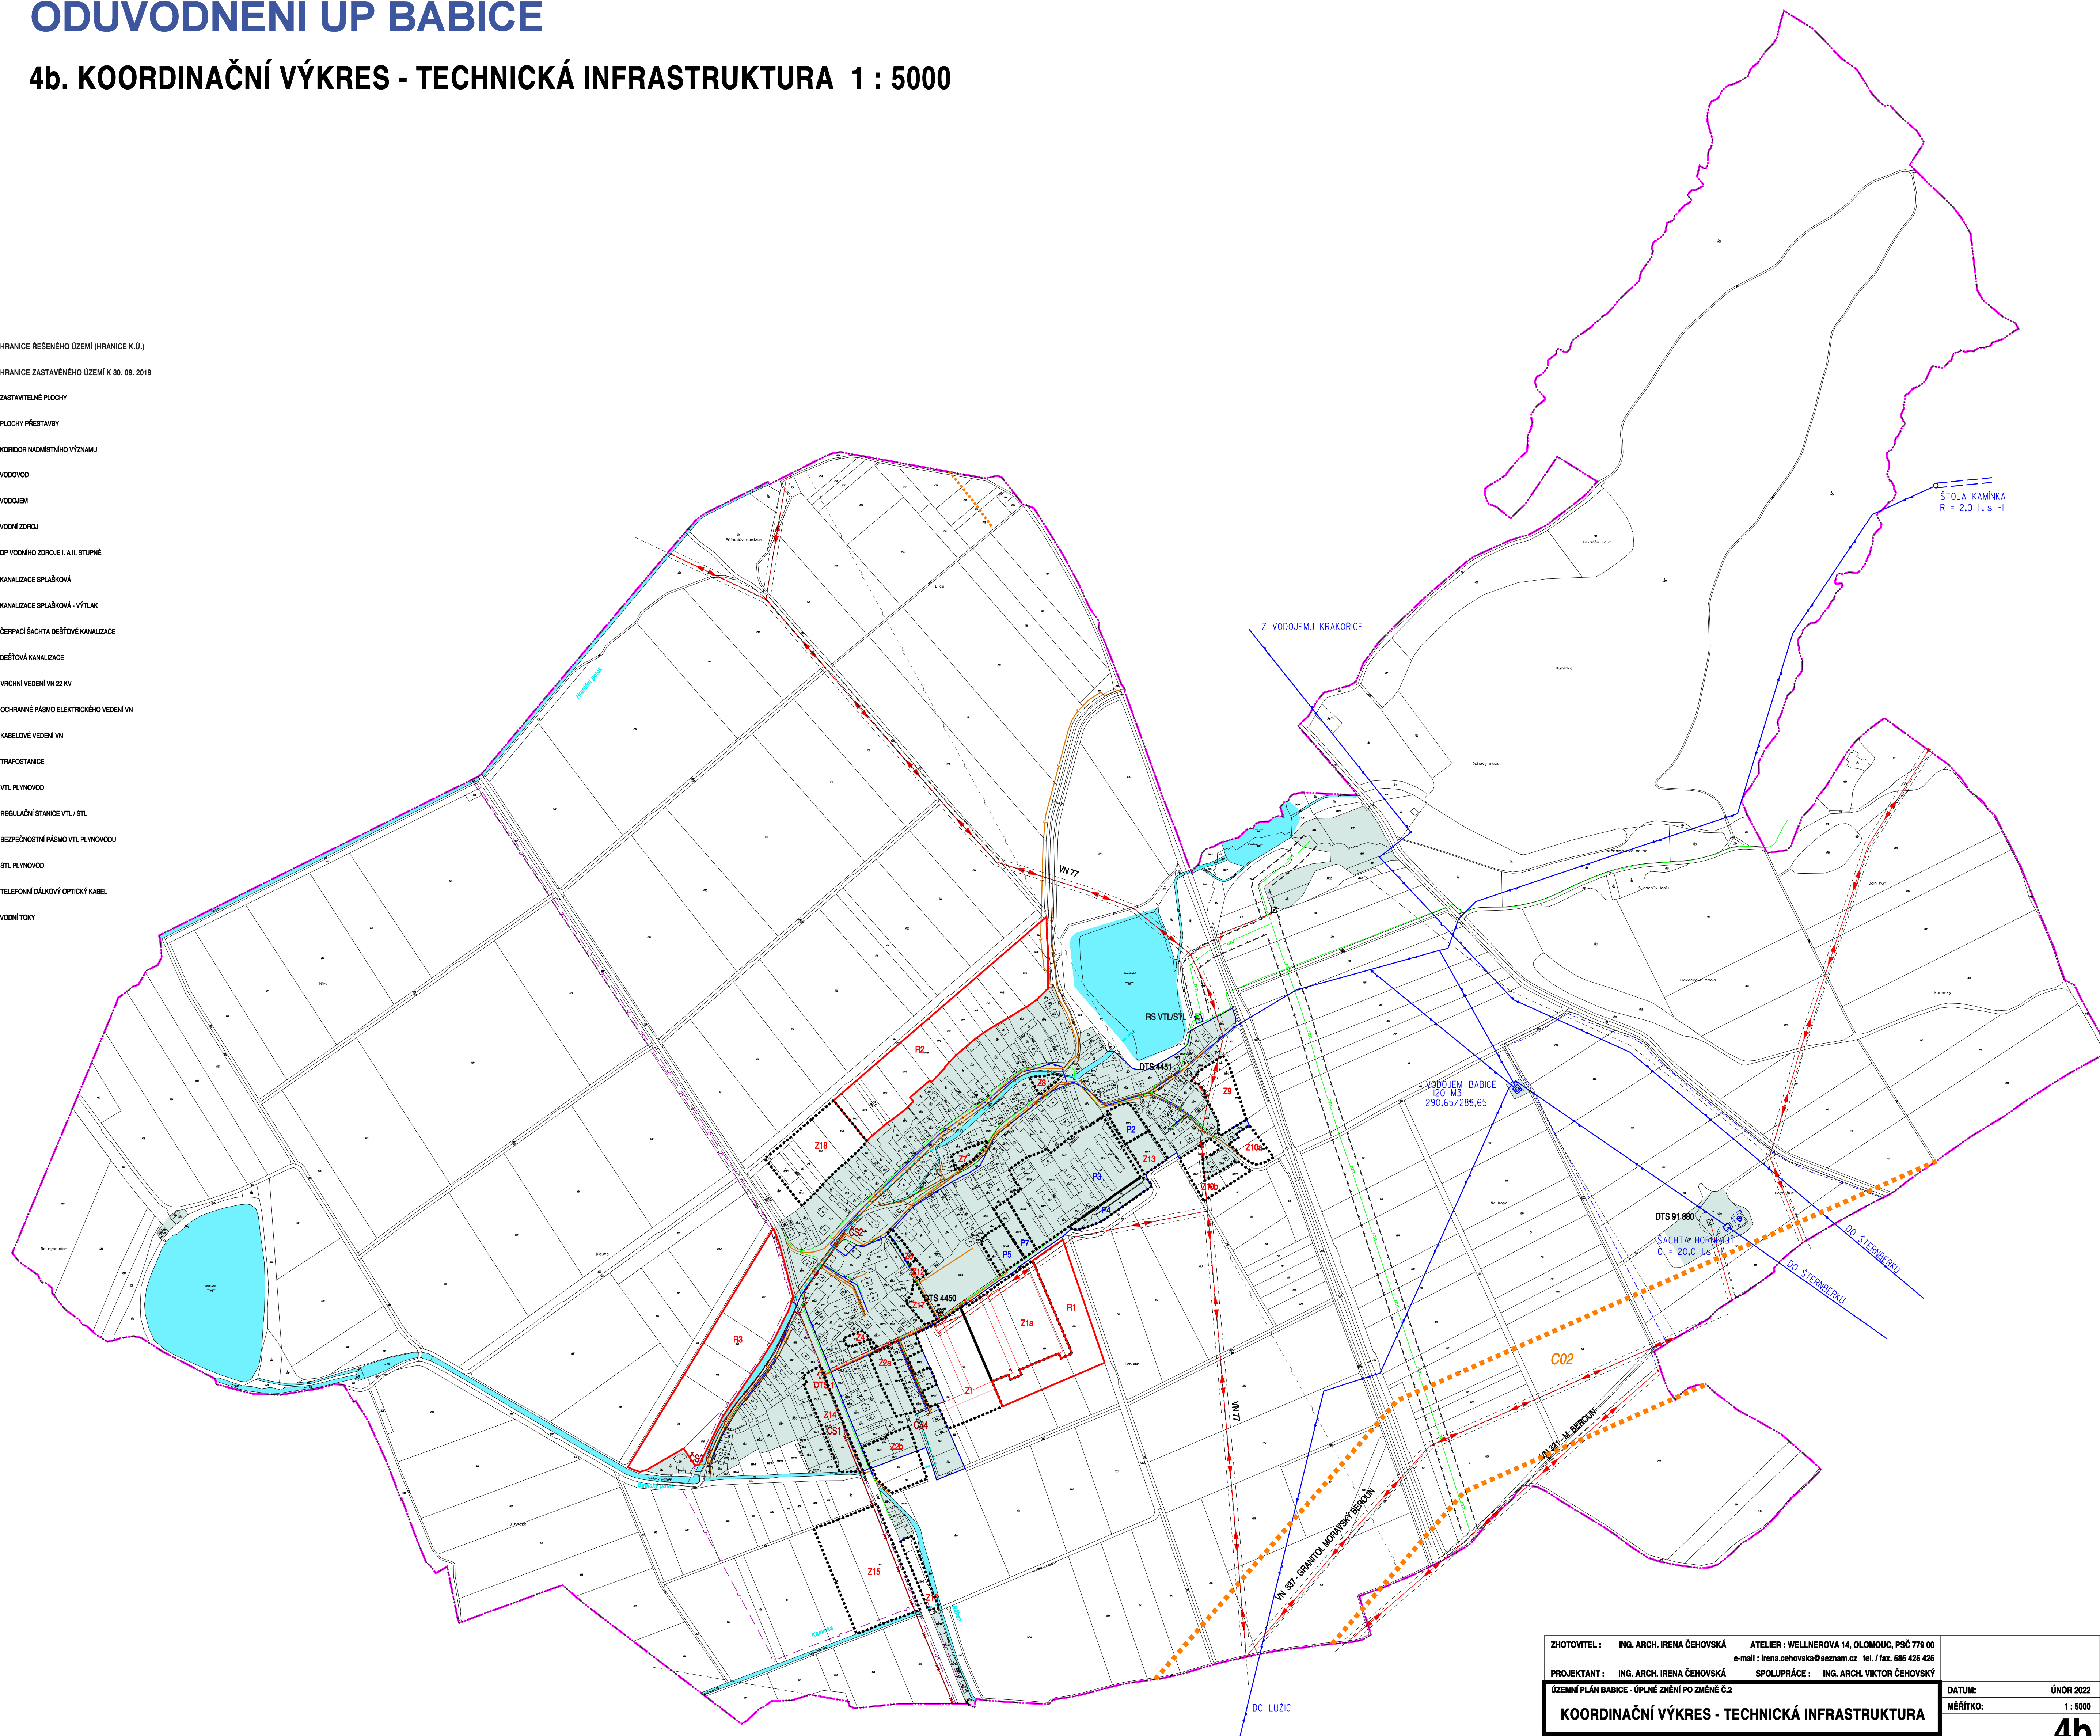

ZHOTOVITEL :	ING. ARCH. IRENA ČEHOVSKÁ	ATELIER : WELLNEROVA 14, OLOMOUČ, PSČ 779 00	
		e-mail : irena.chehovska@seznam.cz tel. / fax. 585 425 425	
PROJEKTANT :	ING. ARCH. IRENA ČEHOVSKÁ	SPOLUPRÁCE : ING. ARCH. VIKTOR ČEHOVSKÝ	
ÚZEMNÍ PLÁN BABICE - ÚPLNÉ ZNĚNÍ PO ZMĚNĚ Č.2			DATUM : ÚNOR 2022
KOORDINAČNÍ VÝKRES - TECHNICKÁ INFRASTRUKTURA			MĚŘÍTKO : 1 : 5000
OBJEDNATEL :	OBEC BABICE	POŘIZOVATEL : MĚSTSKÝ ÚŘAD ŠTERNBERK	Č. VÝKRESU : 4b